


# HUSZÁRIK MŰTEREM - FÓT

## STAGE HUSZARIK - FOT

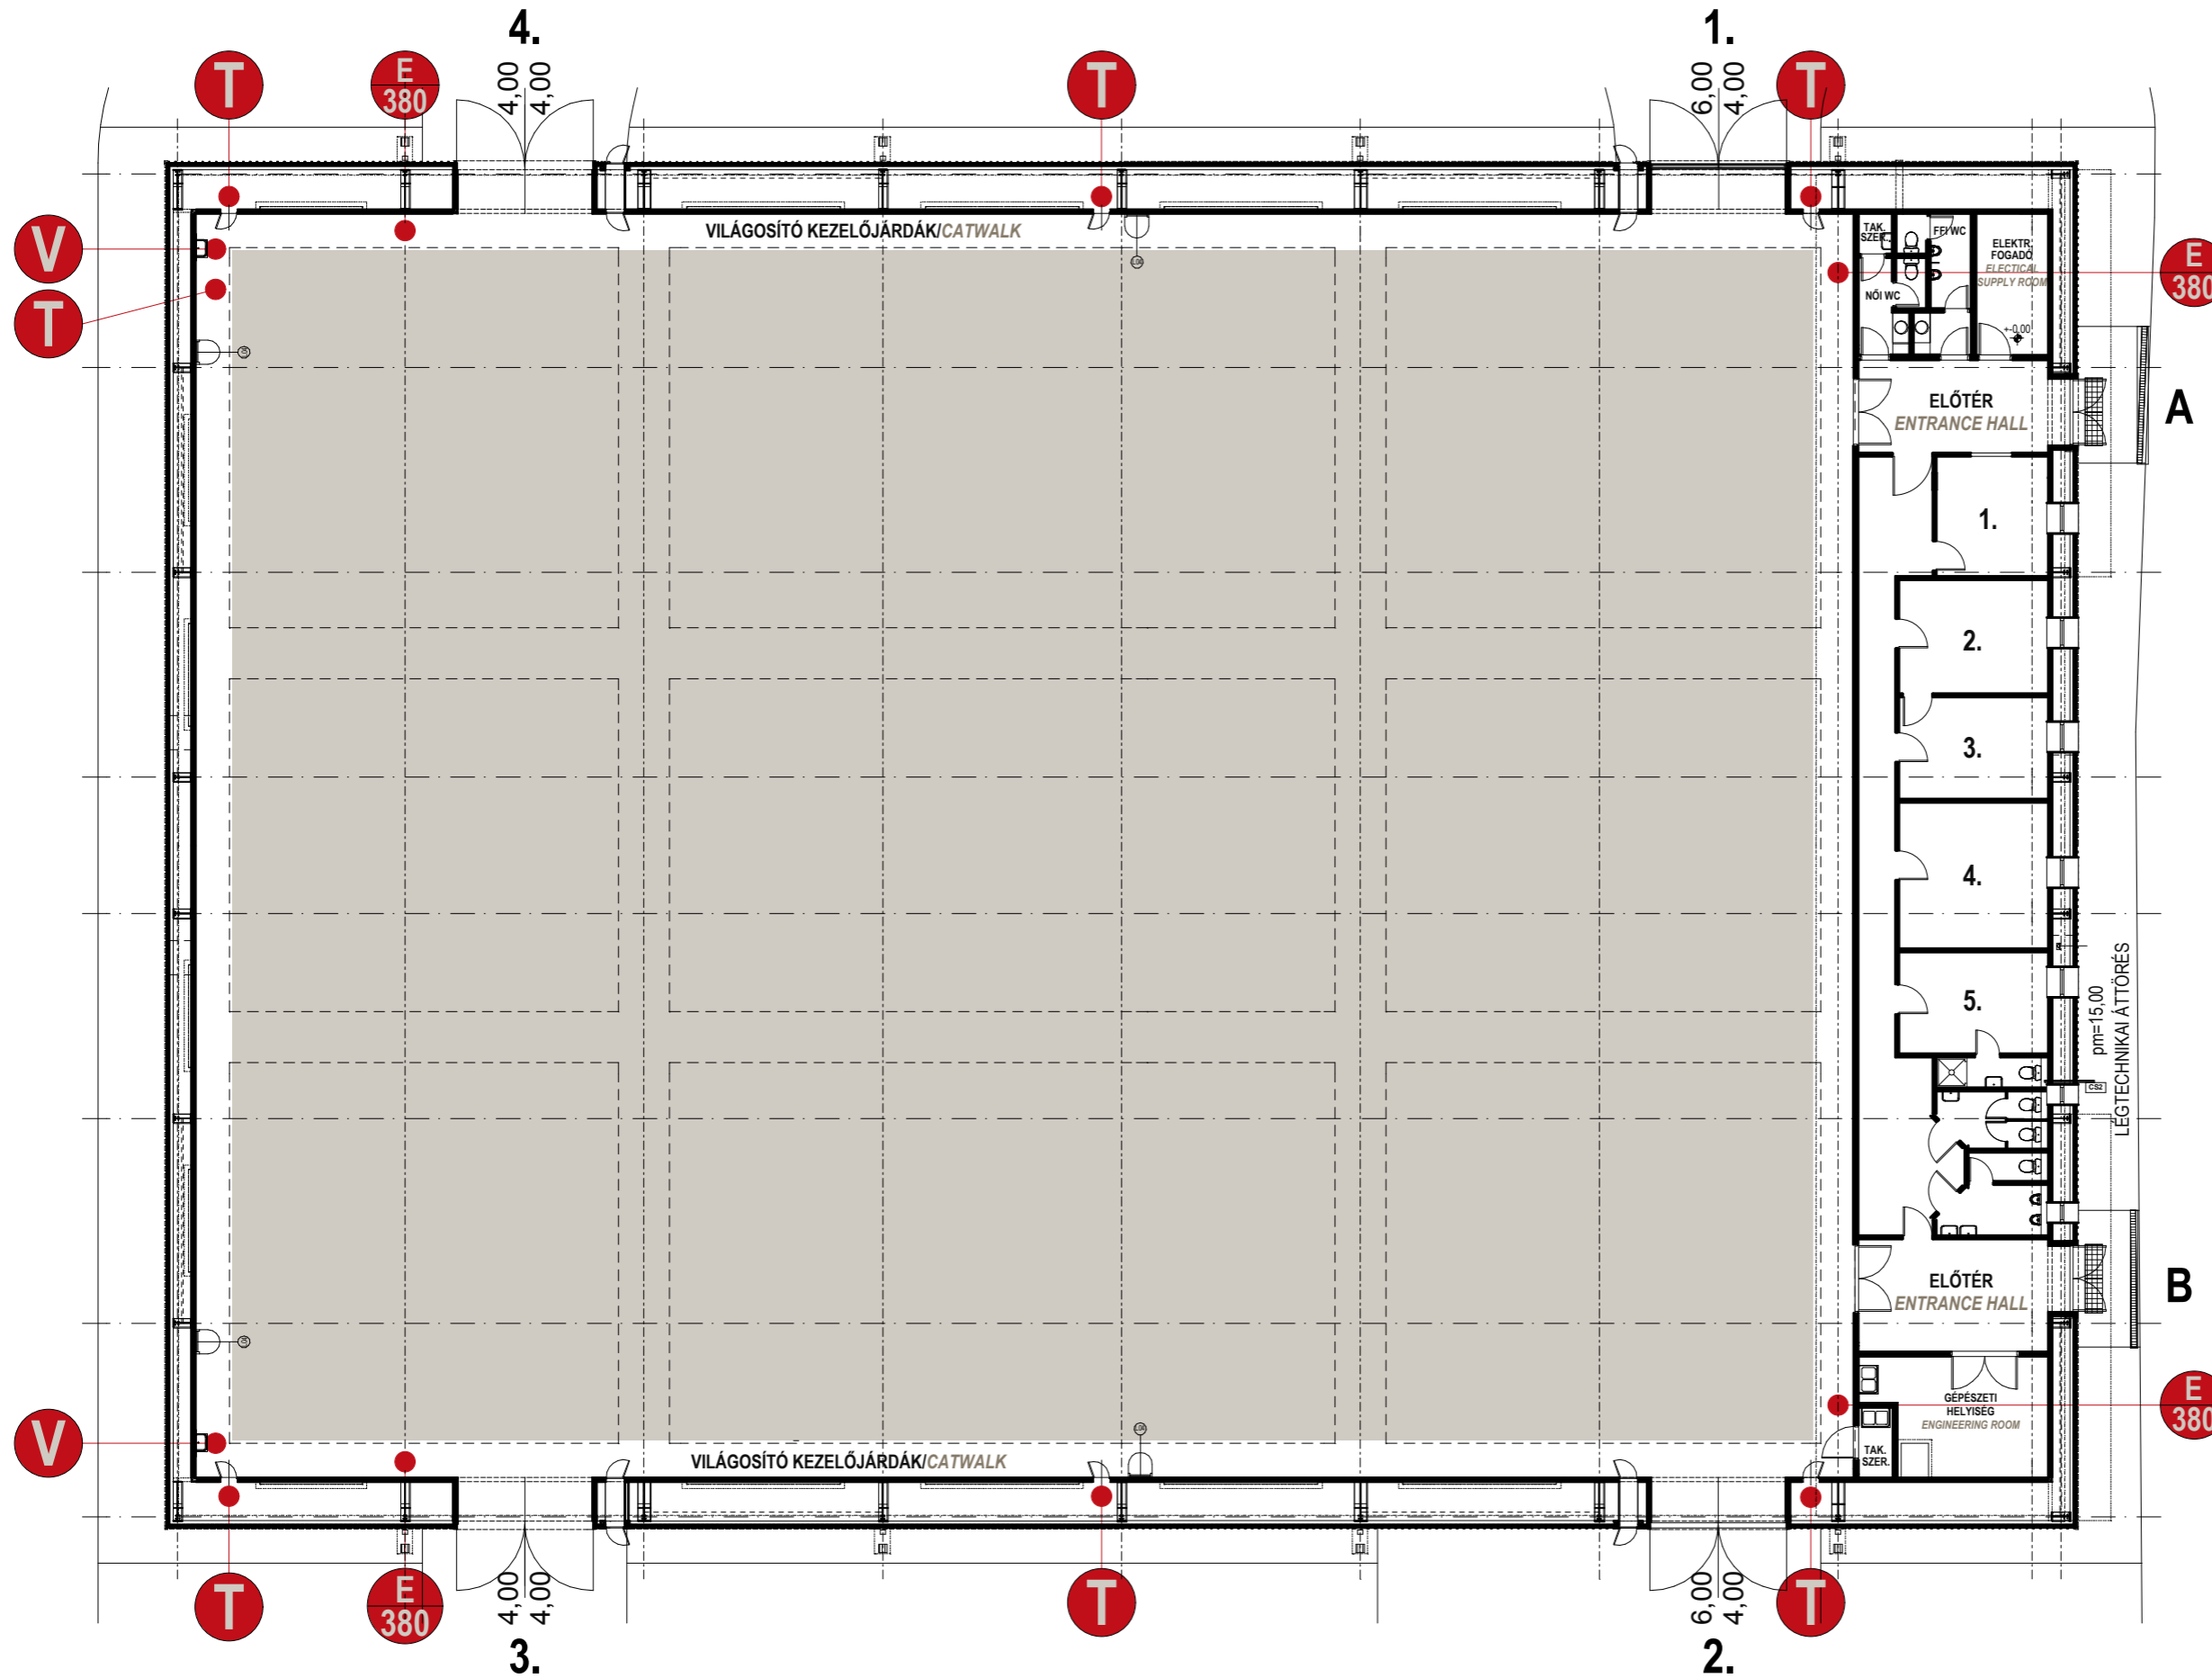

**BEÉPÍTHETŐ TERÜLET**  
**CONSTRUCTION AREA** 1622,95 m<sup>2</sup>  
**BEÉPÍTHETŐ BELMAGASSÁG**  
**CONSTRUCTION HEIGHT** 13,5 m  
**BEÉPÍTHETŐ TERÜLET HOSSZA**  
**CONSTRUCTION LENGHT** 46,37 m  
**BEÉPÍTHETŐ TERÜLET SZÉLESSÉGE**  
**CONSTRUCTION WIDTH** 35 m  
**PADLÓ TÍPUSA** beton/nem fűrható  
**FLOOR TYPE** concrete/not allowed to drill

**ÉSZAK**  
**NORTH**



**TŰZCSAP**  
**HYDRANT**



**VÍZVÉTELI LEHETŐSÉG**  
**WATER TAP**



**380 V**  
**380 V**



- 1. IRODA**  
OFFICE  
11m<sup>2</sup>
- 2. ÖLTÖZŐ**  
DRESSING ROOM  
13m<sup>2</sup>
- 3. ÖLTÖZŐ**  
DRESSING ROOM  
13m<sup>2</sup>
- 4. SMINK**  
MAKE UP  
18m<sup>2</sup>
- 5. ÖLTÖZŐ**  
DRESSING ROOM  
13m<sup>2</sup>



2151 FÓT, KELETI MÁRTON UTCA 16.