


MÁRIÁSSY MŰTEREM

STAGE MÁRIÁSSY

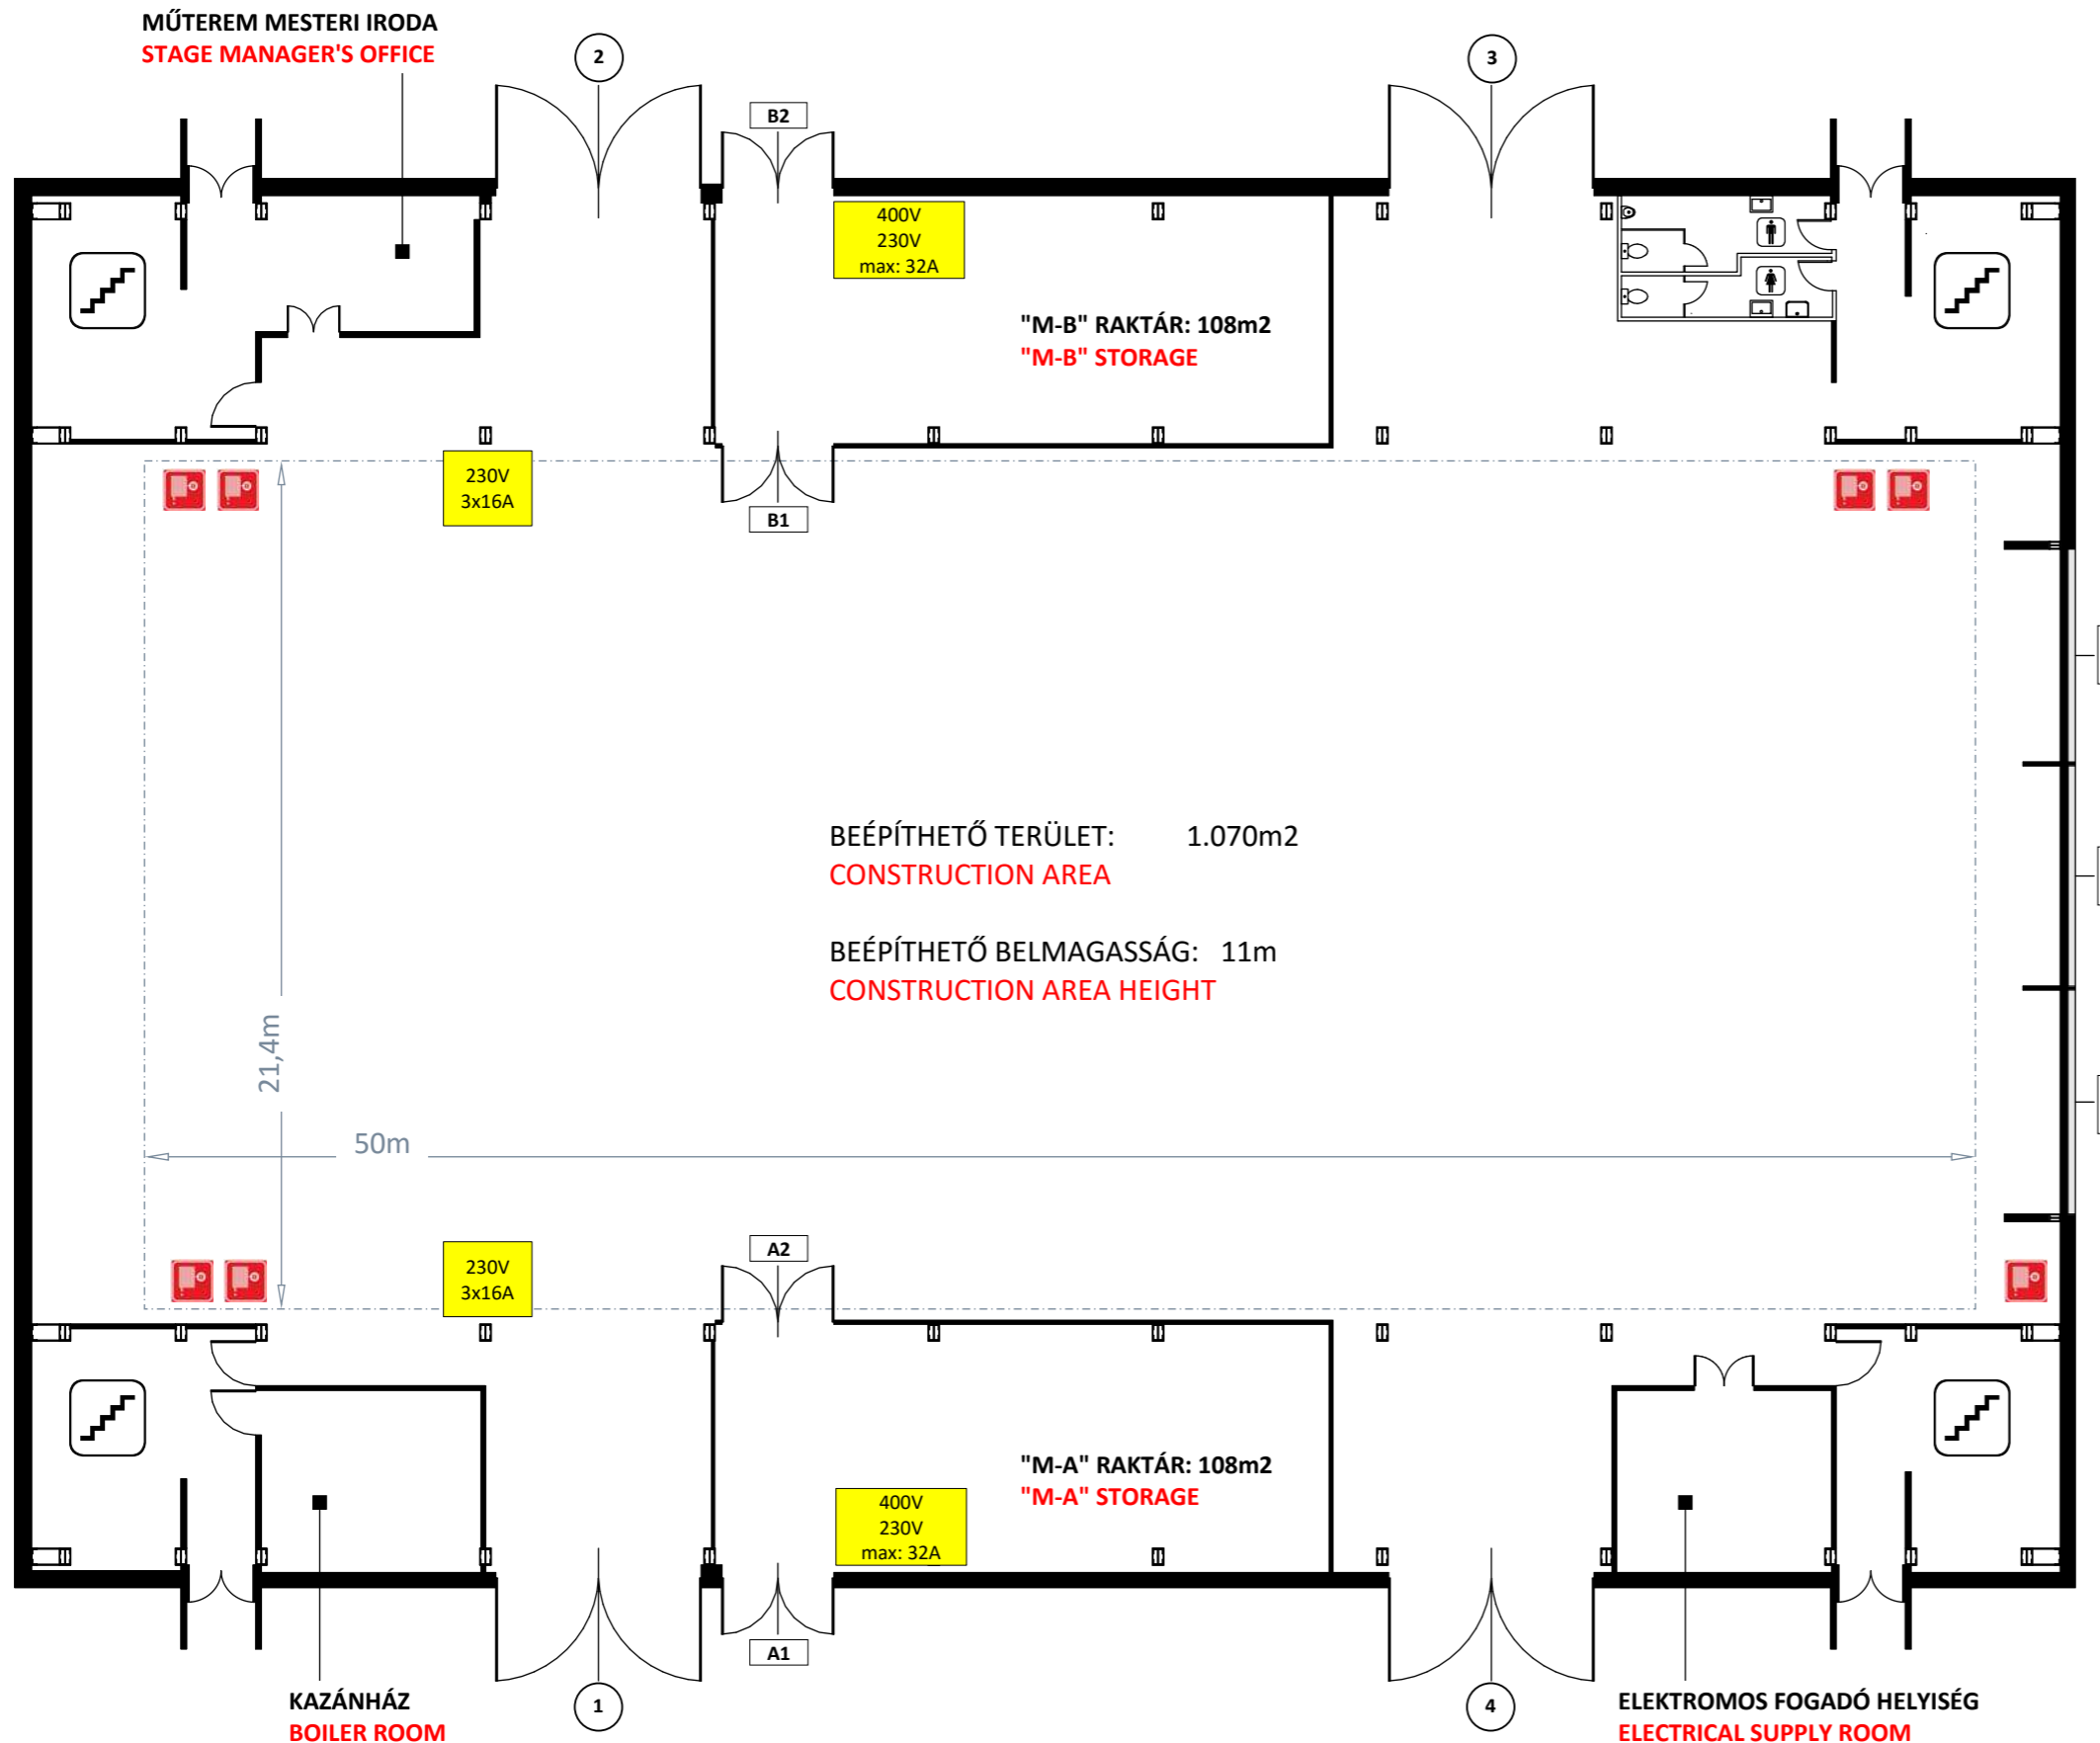

BEÉPÍTHETŐ TERÜLET: 1.070m2
CONSTRUCTION AREA

BEÉPÍTHETŐ BELMAGASSÁG: 11m
CONSTRUCTION AREA HEIGHT

BEÉPÍTHETŐ TERÜLET HOSSZA: 50m
CONSTRUCTION AREA LENGTH

BEÉPÍTHETŐ SZÉLESSÉG: 21,4m
CONSTRUCTION AREA WIDTH

PADLÓ TÍPUSA: FAPADLÓ (FÚRHATÓ)
FLOOR TYPE: WOODEN (ALLOWED TO DRILL)

ÉSZAK: TÚZCSAP:
NORTH HYDRANT

ELEKTROMOS CSATLAKOZÁS:
ELECTRICAL SUPPLY 230V

AJTÓ MÉRETEK
DOOR DIMENSIONS

1 2 3
Szélesség x magasság: 540 x 390cm
Width x height

4
Szélesség x magasság: 540 x 600cm
Width x height

A1 A2 B1 B2
Szélesség x magasság: 300 x 390cm
Width x height

BONTHATÓ PANEL MÉRETEK:
REMOVABLE PANEL DIMENSIONS

C1 C2 C3
Szélesség x magasság: 600 x 600cm
Width x height

MÉRETARÁNY 1:200 (A3)

SCALE

MAGYAR NEMZETI FILMALAP ZRT.

HUNGARIAN STUDIOS

2151 FÓT, KELETI MÁRTON UTCA 16.