


"H" MŰTEREM - RÓNA UTCA  
STAGE "H" - RONA STREET

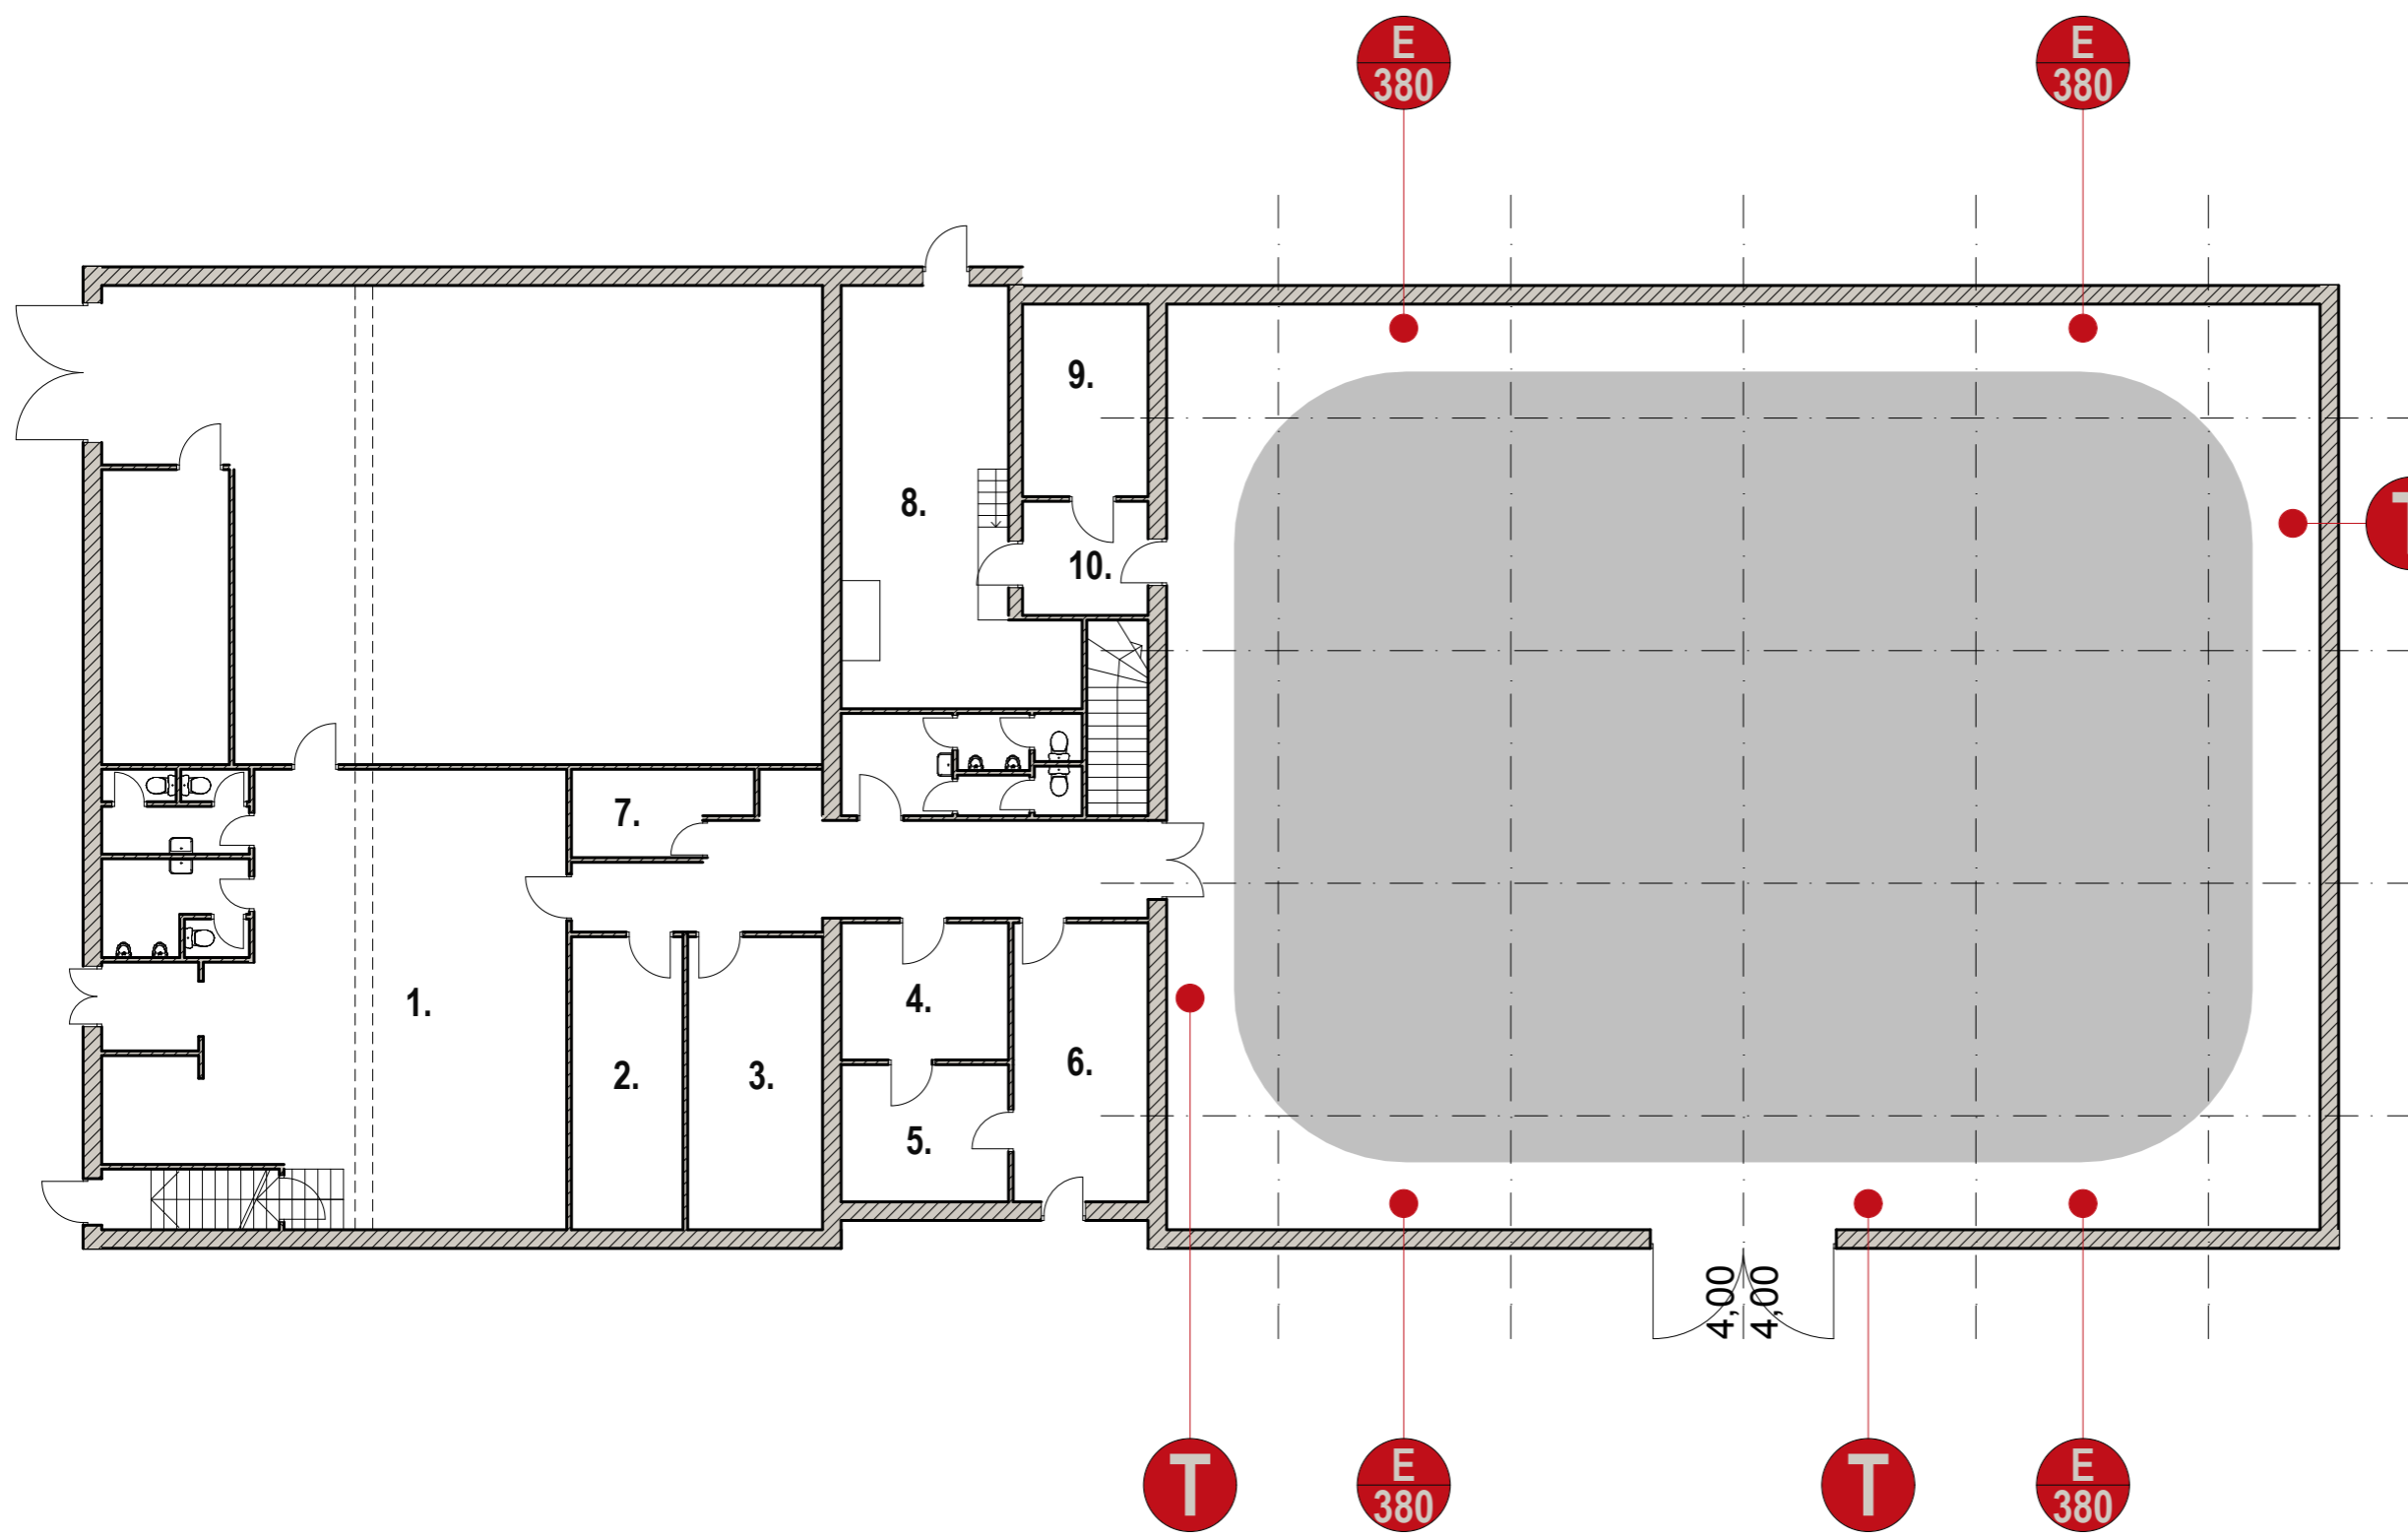

BEÉPÍTHETŐ TERÜLET  
CONSTRUCTION AREA 385 m<sup>2</sup>  
BEÉPÍTHETŐ BELMAGASSÁG  
CONSTRUCTION INNER HEIGHT 5,4 m  
BEÉPÍTHETŐ TERÜLET HOSSZA  
CONSTRUCTION LENGTH 22 m  
BEÉPÍTHETŐ TERÜLET SZÉLESSÉGE  
CONSTRUCTION WIDTH 17,5 m  
PADLÓ TÍPUSA PVC/nem fűrható  
FLOOR TYPE PVC floor/not allowed to drill

ÉSZAK  
NORTH



TŰZCSAP  
HYDRANT



VÍZVÉTELI LEHETŐSÉG  
WATER TAP



380 V  
380 V



- |  |  |
|--|--|
| 1. ELŐTÉR<br>ENTRANCE HALL<br>81,6m <sup>2</sup>     | 6. SMINK<br>MAKE UP<br>17,93m <sup>2</sup>                                   |
| 2. IRODA<br>OFFICE<br>15,12m <sup>2</sup>            | 7. RAKTÁR<br>WAREHOUSE<br>7,97m <sup>2</sup>                                 |
| 3. IRODA<br>OFFICE<br>18,59m <sup>2</sup>            | 8. VEZÉRLŐ<br>PRODUCTION<br>CONTROL<br>31,82m <sup>2</sup>                   |
| 4. ÖLTÖZŐ<br>DRESSING ROOM<br>10,95m <sup>2</sup>    | 9. ELEKTROMOS<br>HELYISÉG<br>ELECTRICAL<br>SUPPLY ROOM<br>5,87m <sup>2</sup> |
| 5. TARTÓZKODÓ<br>HOLDING AREA<br>11,06m <sup>2</sup> |  |



BUDAPEST 1145, RÓNA UTCA 174.