

"III-IV" MŰTEREM
- RÓNA UTCA
STAGE "III-IV" - RONA STREET

BEÉPÍTHETŐ TERÜLET
CONSTRUCTION AREA 829,4 m²

BEÉPÍTHETŐ BELMAGASSÁG
CONSTRUCTION INNER HEIGHT 12,0 m

BEÉPÍTHETŐ TERÜLET HOSSZA
CONSTRUCTION LENGTH 37,7 m

BEÉPÍTHETŐ TERÜLET SZÉLESSÉGE
CONSTRUCTION WIDTH 22 m (18,5 m)

PADLÓ TÍPUSA **fa padló/fúrható**
külön igény esetén fekete/szürke balettpadló
FLOOR TYPE **wooden floor/allowed to drill**
black/grey (vynil) studio floor is available on demand

MEDENCE Sz:11m H:9m M:3m
WATER TANK W:11m L:9m D:3m

ÉSZAK
NORTH



TŰZCSAP
HYDRANT




VÍZVÉTELI LEHETŐSÉG
WATER TAP



380 V
380 V



380 V catwalk
380 V catwalk

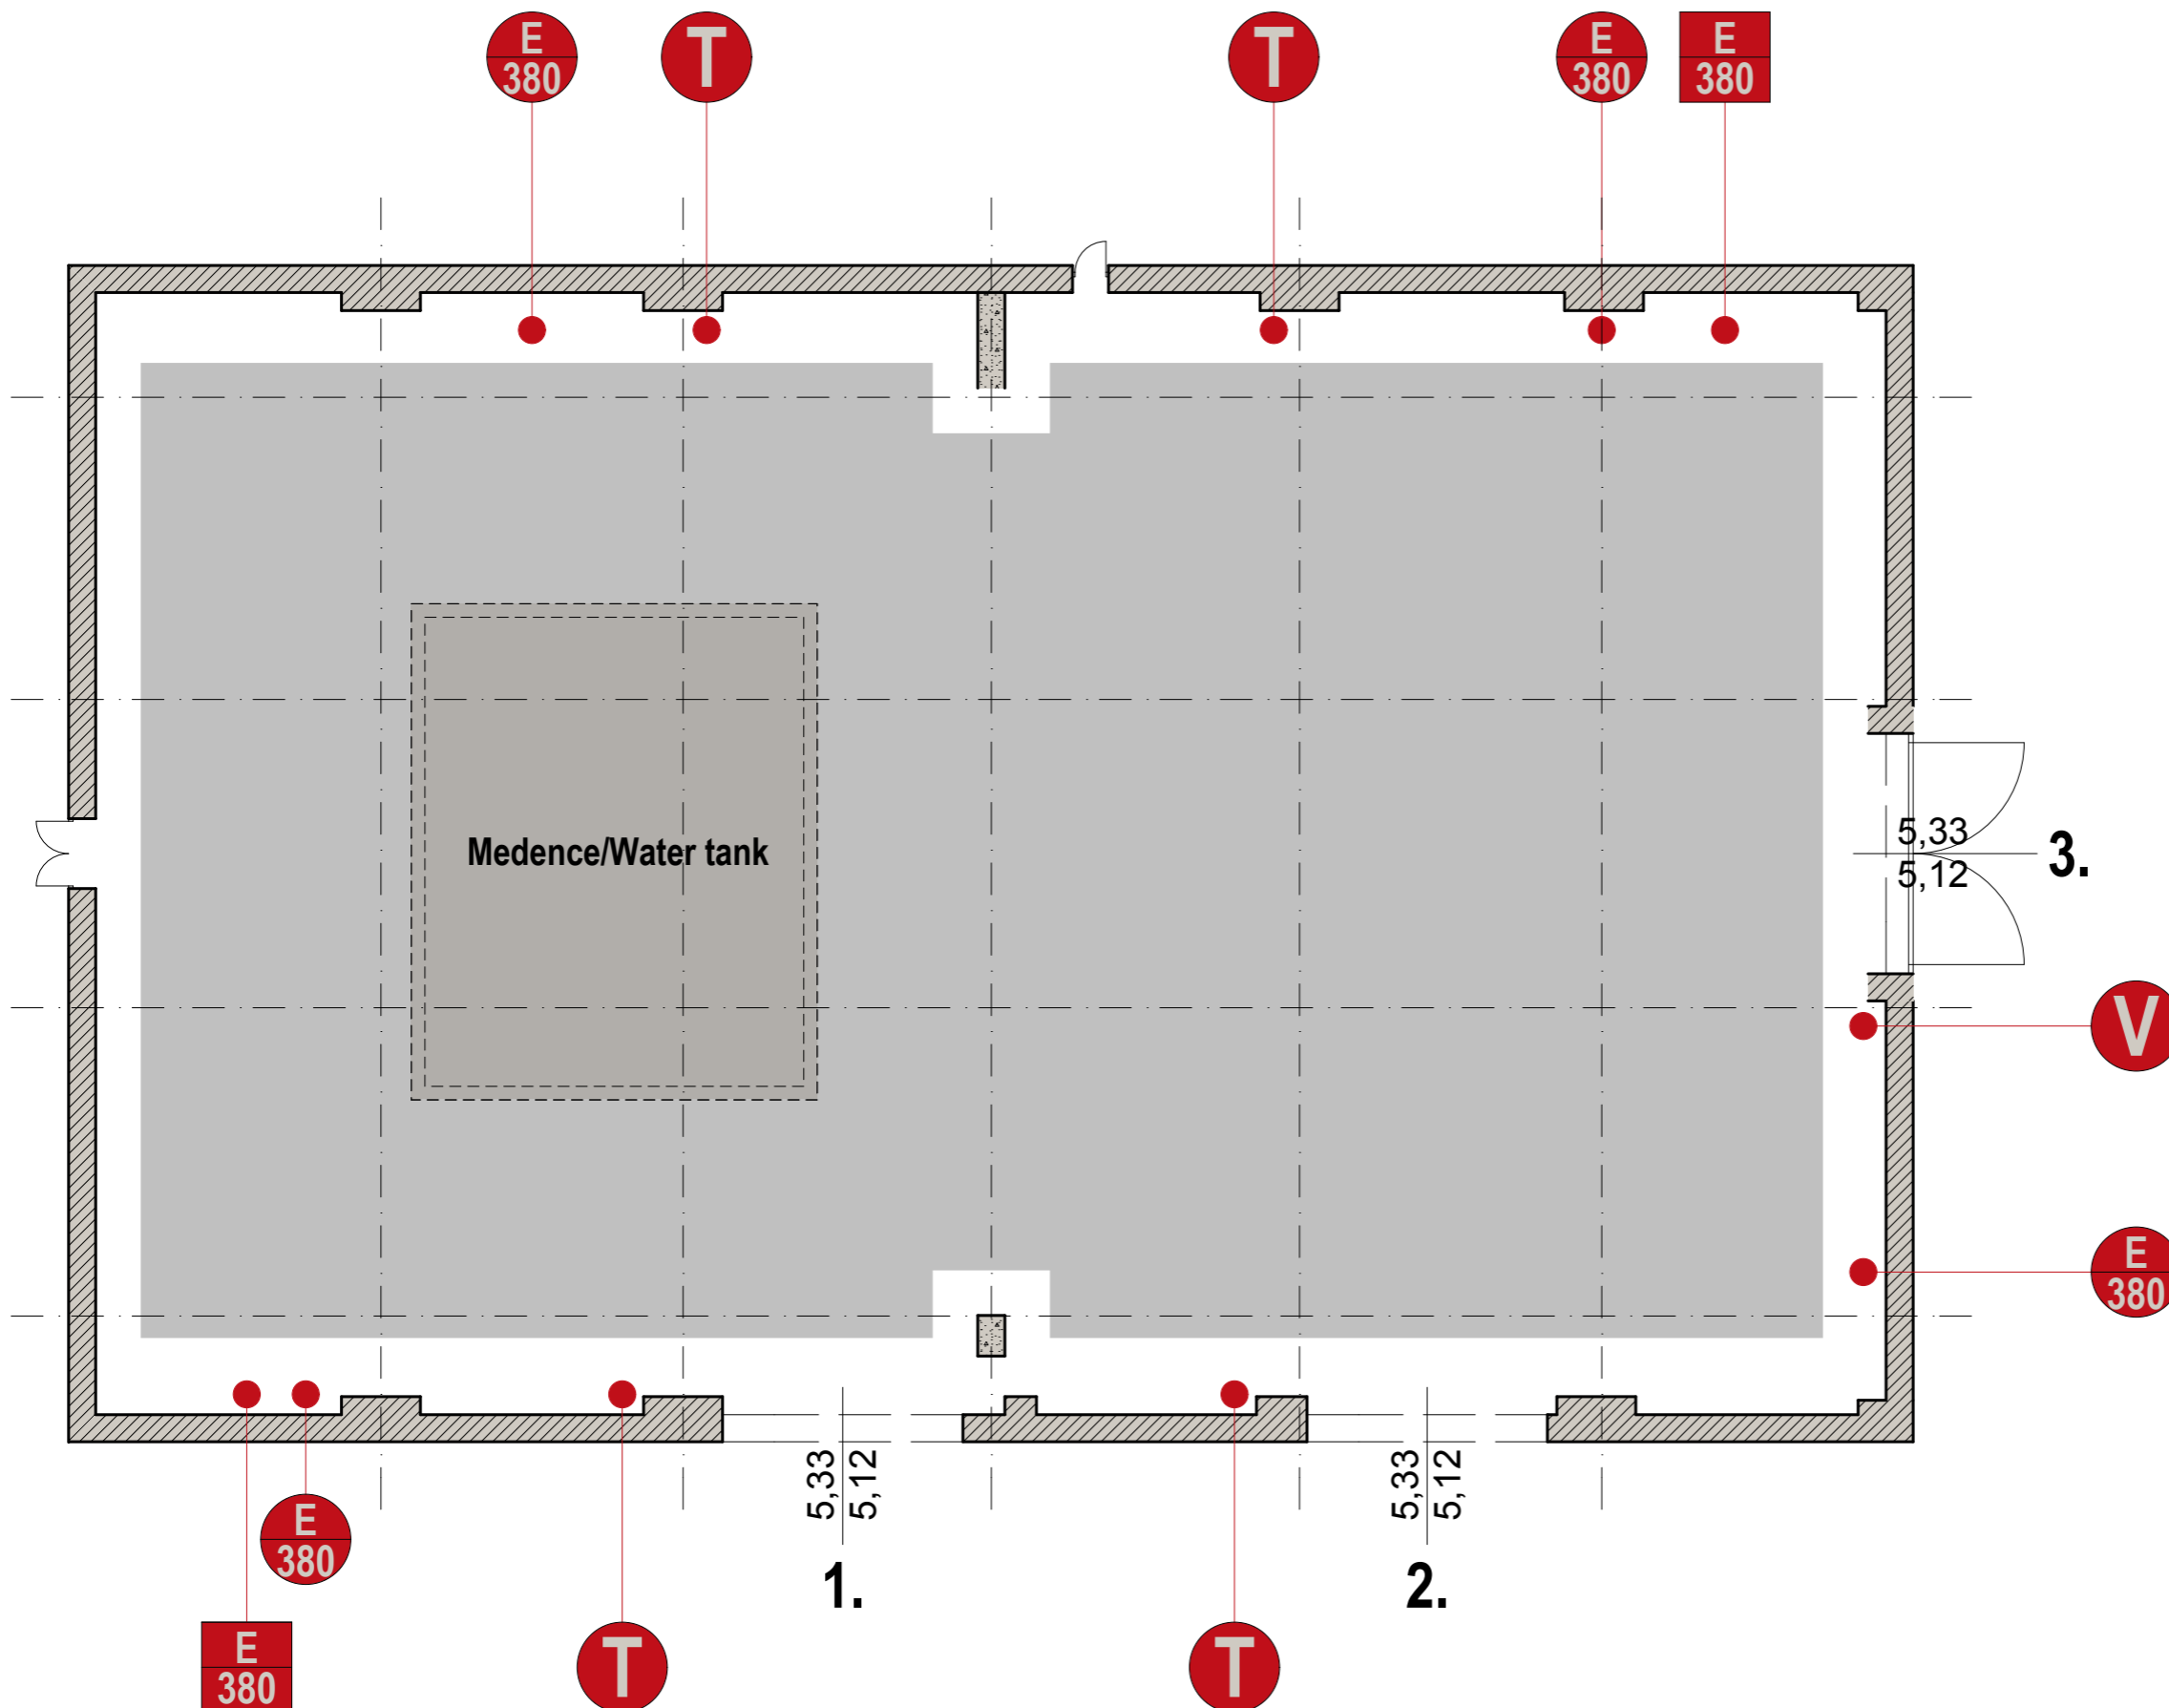

BUDAPEST 1145, RÓNA UTCA 174.